



ОБЩИНА СЪЕДИНЕНИЕ

ОБЛАСТ С АДМИНИСТРАТИВЕН ЦЕНТЪР - ПЛОВДИВ

Гр. Съединение, бул. "6-ти септември" № 13, url : www.saedinenie.org
тел: 0318/ 2-39-21, факс: 0318/ 2-35-17, e-mail : oba_saedinenie@abv.bg

ДО
ОБЩИНСКИ СЪВЕТ
ГР. СЪЕДИНЕНИЕ



ОБЩИНСКА АДМИНИСТРАЦИЯ

гр. СЪЕДИНЕНИЕ

Изм. № 08-00-71
14-05-2026

ДОКЛАДНА ЗАПИСКА

ОТ ГЕОРГИ РУМЕНОВ – КМЕТ НА ОБЩИНА СЪЕДИНЕНИЕ,

Относно: Разрешаване изработването на Подобен устройствен план (ПУП) – Парцеларен план (ПП) за обект: „1550/Външна газопрепосна мрежа във войсков район 1550 – Граф Игнатиево“ в ПИ с ИД 78171.75.12 по КК на с. Царимир, общ. Съединение, обл. Пловдив и одобряване на Задание за проектиране на ПУП-ПП

УВАЖАЕМИ, ДАМИ И ГОСПОДА ОБЩИНСКИ СЪВЕТНИЦИ,

В Общинска администрация – гр. Съединение е постъпило Заявление с вх. № 94-03-457 от 28.04.2026 г. от КОМАНДВАНЕ ВОЕННОВЪЗДУШНИ СИЛИ – град София, за разрешаване изработването на ПУП-ПП за Газопровод в ПИ с ИД 78171.75.12 по КК на с. Царимир, общ. Съединение, обл. Пловдив и одобряване на Задание за проектиране на ПУП-ПП.

Съгласно приложеното задание обект на проектиране ще бъде изготвяне на Подобен устройствен план – Парцеларен план за обект: „1550/Външна газопрепосна мрежа във войсков район 1550 – Граф Игнатиево“.

Съгласно приложеният кадастрален регистър на недвижимите имоти по КК на село Царимир, общ. Съединение, проектът засяга поземлен имот с идентификатор: 78171.75.12.

Във връзка с гореизложеното предоставяме на Вашето внимание описаните документи.

В правомощията на Общински съвет е, съгласно чл. 21, ал. 1, т. 11 от Закона за местното самоуправление и местната администрация, чл. 124а, ал. 1 и чл. 124б, ал. 1 от Закона за устройство на територията, да разреши изработването на проекта за ПУП - Парцеларен план, както и да одобри приложеното задание по чл. 125 от ЗУТ.

Във връзка с гореизложеното предлагам, на основание чл. 21, ал. 1, т. 11 от Закона за местното самоуправление и местната администрация, чл. 124а, ал. 1 и чл. 124 б, ал. 1 от Закона за устройство на територията, Общински съвет – гр. Съединение да вземе следното

РЕШЕНИЕ:

На основание чл. 21, ал. 1, т. 11 от Закона за местното самоуправление и местната администрация, чл. 124а, ал. 1 и чл. 124 б, ал. 1 от Закона за устройство на територията, Общински съвет – Съединение:

1. ОДОБРЯВА приложеното Задание за проектиране на Подробен устройствен план – Парцеларен план за обект: „1550/Външна газопреносна мрежа във войсков район 1550 – Граф Игнатиево“ в ПИ с ИД 78171.75.12 по КК на с. Царимир, общ. Съединение, обл. Пловдив.
2. РАЗРЕШАВА изработване на проект за Подробен устройствен план – Парцеларен план за обект: „1550/Външна газопреносна мрежа във войсков район 1550 – Граф Игнатиево“ в ПИ с ИД 78171.75.12 по КК на с. Царимир, общ. Съединение, обл. Пловдив.
3. Проектът да се изработи за сметка на възложителя: КОМАНДВАНЕ ВОЕННОВЪЗДУШНИ СИЛИ – град София, в съответствие с действащата нормативна уредба и одобреното задание.
 - Проектът да бъде изготвен от правоспособни специалисти.
 - Проектът да се изготви в два екземпляра – оригинал и копие; в цифров вид в координатна с-ма БГС 2005 във формати CAD. AutoCAD 2007 и PDF.
 - Проектът да се изработи върху актуални данни от Кадастралната карта. Регистъра на засегнатите имоти да е с актуални данни и на графиката да са ясни началото и края на новопроектираните съоръжения.
 - За общинския имот да се представи заповед на кмета на общината, съгласно чл. 193, ал. 4 от ЗУТ.

При изработването на проекта да се имат предвид следните изисквания:

- Проектът да се изготви при съобразяване с предвижданията на ОУП, след доказана възможност за електроснабдяване и водоснабдяване и се комплектува съгласно чл. 108, ал. 2 от ЗУТ, с необходимите схеми на инженерна инфраструктура и комуникационно транспортно обслужване, трасировъчни данни на новопроектираните съоръжения.
- На основание чл. 128, ал. 6 от ЗУТ, проектът да се съгласува със заинтересуваните централни и териториални администрации, а при необходимост и със специализираните контролни органи по реда на чл. 127, ал. 2 от ЗУТ.
- Възложителя може да съгласува проекта с експлоатационните дружества. Съгласуваният проект може да бъде внесен за разглеждане, процедиране и одобряване. В противен случай се прилага реда за съгласуване по чл. 128а, ал. 3 и ал. 4 от ЗУТ.

На основание чл. 124б, ал. 4 от ЗУТ, решението не подлежи на оспорване.

На основание чл. 124б, ал. 2 от ЗУТ, решението да се разгласи с обявление, което се поставя на определените за това места в сградата на общината, района или кметството, както и на други подходящи места в съответната територия – предмет на плана, и се публикува на интернет страницата на общината.

Мотиви за вземане на настоящето решение: Реализиране на инвестиционно намерение на възложителя.

С уважение,

.....
ГЕОРГИ РУСОВ
КМЕТ НА ОБЩИНА СЪЕДИНЕНИЕ

ИК/ДА



КОМАНДВАНЕ ВОЕННОВЪЗДУШНИТЕ СИЛИ

гр. София, п.к. 1606, бул. „Тотлебен“ № 34

Рег. № 400 - 3034 /27.06.2026 г.

Екземпляр №

ИНИ - Архив
29.04.2026

ОБЩИНСКА АДМИНИСТРАЦИЯ

гр. СЪЕДИНЕНИЕ

Вх. №

94-03-457

28.04.2026

28.04.2026

ДО

КМЕТА НА ОБЩИНА СЪЕДИНЕНИЕ
ГОСПОДИН ГЕОРГИ РУМЕНОВ

ЗАЯВЛЕНИЕ

От генерал-майор Николай Русев Русев
в качеството на командир на Военновъздушните сили – в. ф. 22800-София със
седалище и адрес на управление: гр. София, бул. „Генерал Тотлебен“ 34
община Столична, ЕИК: 189010189.

УВАЖАЕМИ ГОСПОДИН РУМЕНОВ,

Във връзка с процедура по присъединяване на авиобаза „Граф Игнатиево“ към газопреносната мрежа, собственост на „Булгартрансгаз“ ЕАД е сключен договор, съгласно който се предвижда изграждането на присъединителен газопровод от АГРС „Граф Игнатиево“ до границата на имота на военно формирование 28000-Граф Игнатиево, като подобект на проект „1550/Вътрешна газопреносна мрежа във войсков район 1550 – Граф Игнатиево“. Присъединителният газопровод се разполага изцяло в ПИ 78171.75.12, Общинска публична, собственост на община Съединение, област Пловдив, с. Царимир, м. Кайнака, НТП Пасище.

Целта за проектирането на присъединителния газопровод е необходимостта от снабдяване с природен газ (CH_4 - метан) на вътрешна газопреносна мрежа във войсковия район на в.ф. 28000 – Граф Игнатиево.

За реализацията на инвестиционното намерение ще се разработи проектна документация с определени технически параметри и изисквания към газопровода, както следва:

- подземни полиетиленови тръби с висока плътност PE-HD, отговарящи на БДС EN 1555. За да се гарантира по-дълга и безаварийна експлоатация се предвижда да се вложат тръби HD-PE100RC с външен защитен слой от полипропилен (PP), съгласно БДС EN 1555-2:2010/NA:2014.

- диаметър на газопровода – $\Phi 125 \times 11,4\text{мм}$;
- максимално работно налягане - $\text{MOP} = 0,6 \text{ МПа}$;
- максимален часов разход – $Q = 2000 \text{ nm}^3/\text{h}$;
- минимален часов разход – $Q = 200 \text{ nm}^3/\text{h}$;
- температурни режими на експлоатация, както следва:
 - на околната среда: $T_{\text{min}} = - 32^\circ \text{C}$; $T_{\text{max}} = 41^\circ \text{C}$;

- на почвата: $T_{min} = 5^{\circ} C$; $T_{max} = 20^{\circ} C$;
- на работната среда (газ): $5^{\circ} C$ до $20^{\circ} C$;
- работна температура: $T_{min} = -40^{\circ} C$; $T_{max} = 60^{\circ} C$;
- проектна температура: $T_{min} = -46^{\circ} C$; $T_{max} = 80^{\circ} C$;

- газопроводната тръба от АГРС „Граф Игнатиево“ до точката на присъединяване се предвижда да бъде изградена със стоманена тръба Ф89х5,49 от стомана L245GA, БДС EN ISO 3183:2020. Свързването на присъединителният газопровод към газопровода от измервателната линия на АГРС „Граф Игнатиево“ се предвижда да бъде извършено подземно, с преход полиетилен - стомана;

- в началото на присъединителния газопровод се предвижда подземен спирателен кран от полиетилен, който да бъде маркиран по подходящ начин;

- предвижда се трайна маркировка за трасето на присъединителния газопровод;

- предвиждат се необходимите по норматив антикорозионни покрития;

- предвижда се залагане на сигнална лента за обозначаване на газопровод.

Във връзка с гореизложеното, моля за Вашето съдействие за следното:

1. Общински съвет Съединение да одобри задание и разреши изработването на ПУП-ПРЗ за обект „1550/Вътрешна газопрееносна мрежа във войсков район 1550 – Граф Игнатиево“, подобект „Присъединителен газопровод“.

2. Да ни дадете предварително съгласие за засягане на имоти общинска собственост.

3. Да ни информирате за размера и начина на определяне и плащане на таксите за административните услуги.

Лица за контакт:

полк. Емил Ангелов, сл. тел. 029224405, GSM 0887368122

ц. сл. Елена Стоилова, сл. тел. 029224440, GSM 0885251707

ПРИЛОЖЕНИЕ:

1. Задание съгласно чл. 125 от ЗУТ за изработване на ПУП – ПП на присъединителен газопровод от АГРС „Граф Игнатиево“ до границата на имота на военно формирование 28000-Граф Игнатиево – оригинал от 7 (седем) листа, несъдържащи класифицирана информация.

2. Чертеж – Ситуация Присъединителен газопровод ВР.1.-ВР.3. - от 1 (един) лист, несъдържащ класифицирана информация.

КОМАНДИР НА ВОЙСКИТЕ СИЛИ
ГЕНЕРАЛ-МАЙОР [ПОДПИС] **НИКОЛАЙ РУСЕВ**

27. 01. 2026 г.

ОБЕКТ: „1550/ВЪТРЕШНА ГАЗОПРЕНОСНА МРЕЖА ВЪВ ВОЙСКОВИ РАЙОН 1550 – ГРАФ ИГНАТИЕВО“

ПОДОБЕКТ: „ПРИСЪЕДИНИТЕЛЕН ГАЗОПРОВОД“

Утвърдил:

КОМАНДИР НА ВОЕННОВЪЗДУШНИТЕ СИЛИ
ГЕНЕРАЛ – МАЙОР [REDACTED] НИКОЛАЙ РУСЕВ

27.04.2026 г.

ЗАДАНИЕ

съгласно чл.125 ЗУТ

за изработване на Подробен устройствен план(ПУП) - Парцеларен план (ПП) на присъединителен газопровод от АГРС „Граф Игнатиево“ до границата на имота на военно формирование 28000 - Граф Игнатиево, на обект „1550/Вътрешна газопреосна мрежа във войскови район 1550 – Граф Игнатиево“,

1. **ВЪЗЛОЖИТЕЛ НА ЗАДАНИЕТО:** „Командване на Военновъздушните сили”,
 - **Седалище и адрес на управление:** гр. София 1606, бул. „Генерал Тотлебен“ №34;
 - **Телефон, факс и електронна поща (e-mail):** 029224405, 029224077, pr_vvs@abv.bg;
 - **Управляващ орган/длъжност:** командир на Военновъздушните сили
генерал - майор Николай Русев;
 - **Лице за контакти:** полк. Емил Ангелов, сл. тел. 029224405, тел. 0887368122;
ц. сл. Елена Стоилова, сл. тел. 029224440, тел. 0885251707.

2. НАИМЕНОВАНИЕ НА ОБЕКТА

Обект: : „1550/Вътрешна газопреосна мрежа във войскови район 1550 – Граф Игнатиево“, Подобект: „Присъединителен газопровод“.

Местоположение: село Граф Игнатиево. община Съединение, област Пловдив;

Обхват: От точката на присъединяване на границата на технологичната площадката на АГРС „Граф Игнатиево“ до границата на имота на войскови район 28000 - Граф Игнатиево.

Фаза: Устройствово планиране - Подробен устройствен план (ПУП) – Парцеларен план (ПП);

3. ПРЕДМЕТ И ОСНОВАНИЕ ЗА ИЗРАБОТВАНЕ НА ПРОЕКТА

Предмет на настоящето задание е: Изготвяне на Подробен устройствен план-Парцеларен план (ПУП – ПП) на присъединителен газопровод с начало точка на присъединяване към националната газопреосна мрежа в Автоматична газорегулираща станция (АГРС) „Граф Игнатиево“, собственост на „Булгартрансгаз“ ЕАД, до поземлен имот на военно формирование 28000- Граф Игнатиево, за хранване на вътрешна газопроводна мрежа на Авиобаза „Граф Игнатиево.

Основание за изготвяне на ПУП - ПП:

- ЗАДАНИЕ ЗА ПРОЕКТИРАНЕ от 01.04.2022 г. от Министерство на отбраната (Приложение 1 към Договора);
- Заповед за заместване № РД-26-294/25.07.24 – Изменение и допълнение на задание за проектиране;
- ТЕХНИЧЕСКИ ИЗИСКВАНИЯ за изпълнение на обществената поръчка (Приложение 2 към Договора);
- Изходни данни предоставени от Министерство на отбраната – актуална кадастрална карта, карта на РГО, проектна документация на площадка за декомпресиране на природен газ, информация за проекти, които се реализират на територията на военното формиране;
- Писмо Изх. № БТГ 24-00-1939-(1) от 04.09.2023 г. от „БУЛГАРТРАНСГАЗ“ ЕАД, задаващи параметри за присъединяване към газопреносната мрежа;
- Геодезически заснемания в обхвата на проектната разработка;

4. НОРМАТИВНА БАЗА

При разработването на ПУП-ПП и ПУП-ПРЗ, следва да се спазва следната нормативна база:

- Закон за устройство на територията
- Закон за енергетиката
- Закон за техническите изисквания към продуктите
- Закон за здравословни и безопасни условия на труд
- Закон за пътищата
- Наредба № 8 от 14.06.2001 г. за обема и съдържанието на устройствените планове;
- Наредба за устройството и безопасната експлоатация на преносимите и разпределителни газопроводи, на съоръженията, инсталациите и уредите за природен газ от 16.07.2004г.;
- Наредба № 6 от 25.11.2004г. за технически правила и нормативи за проектиране, изграждане и ползване на обектите и съоръженията за пренос, съхранение разпределение и доставка на природен газ;
- Наредба № 8 от 28.07.1999г. за правилата и норми за разполагане на технически проводни и съоръжения в населени места;
- Наредба № 4 от 5.11.2013г. за присъединяване към газопреносните и газоразпределителните мрежи;

- Наредба № Из-1971 от 29.10.2009 г. за строително-технически правила и норми за осигуряване на безопасност при пожар;

5. МЕСТОПОЛОЖЕНИЕ И ТЕРИТОРИАЛЕН ОБХВАТ

Присъединителен газопровод – води началото си от автоматична газорегулираща станция (АГРС) Граф Игнатиево, собственост на „Булгартрансгаз“ ЕАД, разположен в ПИ 78171.75.10, община Съединение, с. Царимир. Точката на присъединяване е с координати Х: 4683787,794, Y: 432847,431, координатна система БГС 2005 г. Присъединителния газопровод се разполага изцяло в ПИ 78171.75.12, Общинска публична, собственост на община Съединение, област Пловдив, с. Царимир, м. Кайнака, НПТ Пасище. Дължината на газопровода е 21,70 м и завършва до границата на ПИ 78171.75.2, област Пловдив, община Съединение, с. Царимир, м. Кайнака, където от присъединителния газопровод ще води началото си вътрешната газопроводна мрежа.

6. СЕРВИТУТИ

Сервитута на присъединителния газопровод се определя в съответствие с Наредба № 16 от 9 юни 2004 г., Приложение № 3 към чл. 7, ал. 1, т. 3:

- Присъединителен газопровод** – извън урбанизираната територия, през земеделски поземлени имоти, за полиетиленови газопроводи – ивици с широчина по 2 м от двете страни на газопровода.

Синтезирана информация за засегнатия имот от газопровода и неговия сервитут е дадена в табличен вид:

Идентификатор	Вид на имота	Площ, кв.м.	Трайно предназначение	Начин на трайно предназначение	Адрес	Име, презиме, фамилия	Вид собственост
1	2	3	4	5	6	7	8
78171.75.12	Поземлен имот	13655	Земеделска територия	Пасище	м. Кайнака	Община Съединение	Общинска публична
	Площ на сервитут:	87					

7. ТЕХНИЧЕСКИ ПАРАМЕТРИ И ИЗИСКВАНИЯ КЪМ ГАЗОПРОВОДА

Присъединителния газопровод, обект на проектиране ще бъде изграден подземно от полиетиленови тръби висока плътност PE-HD отговарящи на БДС EN 1555. За да се гарантира по-дълга и безаварийна експлоатация следва да се вложат тръби HD-PE100RC с външен защитен слой от полипропилен (PP), съгласно БДС EN 1555-2:2010/NA:2014.

- Диаметърът на газопровода - $\Phi 125 \times 11,4\text{мм}$;
- Максимално работно налягане - $MOP = 0,6 \text{ МПа}$;
- Максимален часов разход - $Q = 2000 \text{ nm}^3/\text{h}$;
- Минимален часов разход - $Q = 200 \text{ nm}^3/\text{h}$;

Присъединителния газопровод се проектира с цел снабдяване с природен газ (CH_4 - метан) на вътрешна газопрееносна мрежа във войсков район 28000 – Граф Игнатиево, със състав и характеристики, съгласно сертификат на търговеца;

- Температурни режими на експлоатация, както следва:
 - на околната среда: $T_{\min} = - 32 \text{ }^\circ\text{C}$; $T_{\max} = 41 \text{ }^\circ\text{C}$;
 - на почвата: $T_{\min} = 5 \text{ }^\circ\text{C}$; $T_{\max} = 20 \text{ }^\circ\text{C}$;
 - на работната среда (газа): $5 \text{ }^\circ\text{C}$ до $20 \text{ }^\circ\text{C}$;
 - работна температура: $T_{\min} = - 40 \text{ }^\circ\text{C}$; $T_{\max} = 60 \text{ }^\circ\text{C}$;
 - проектна температура: $T_{\min} = - 46 \text{ }^\circ\text{C}$; $T_{\max} = 80 \text{ }^\circ\text{C}$;
- Газопроводната тръба от АГРС „Граф Игнатиево“ до точката на присъединяване ще бъде изградена със стоманена тръба $\Phi 89 \times 5,49$ от стомана L245GA, БДС EN ISO 3183:2020. Свързването на присъединителния газопровод към газопровода от измервателната линия на АГРС Граф Игнатиево ще бъде извършено подземно, с преход полиетилен стомана;
- В началото на присъединителния газопровод да се предвиди подземен спирателен кран от полиетилен, който да бъде маркиран по подходящ начин;
- Да се предвиди трайна маркировка за трасето на присъединителния газопровод;
- Да се предвидят необходимите по норматив антикорозионни покрития;
- Да се заложи сигнална лента за обозначаване на газопровод.

8. ЕТАПИ НА ПРОЕКТИРАНЕТО И РАЗРАБОТВАНЕТО

Етап 1 – проучвателни дейности и определяне на трасето на газопровода;

Етап 2 – разрешаване изработване на ПУП-ПП от Общинска администрация Съединение;

Етап 3 – изготвяне на ПУП – ПП;

Етап 4 – преглед и предаване на ПУП – ПП,

Етап 6 – съгласуване и одобряване на ПУП-ПП;

Етап 7 – изготвяне на Инвестиционен проект (ИП) на база приет ПУП-ПП ;

Етап 8 - преглед и предаване на ИП;

Етап 9 – съгласуване и одобряване на ИП, издаване на разрешение за строеж;

9. ОБХВАТ И СЪДЪРЖАНИЕ НА ПЛАНОВЕТЕ

Обхвата и съдържанието на проектите за ПУП-ПП се определят в съответствие с изискванията на Наредба № 8 от 14.06.2001 г. за обема и съдържанието на устройствените планове и изискванията в Разрешение за изработване съгласно Чл. 124а от ЗУТ.

10. РЕД ЗА КОНТРОЛ И ПРИЕМАНЕ (ПРЕГЛЕДЪТ, ПРОВЕРКА, ПОТВЪРЖДАВАНЕТО)

- Преглед на изготвения проект от водещия проектант и Ръководител проектиране;
- Проверка от Възложител и „Булгартрансгаз“ ЕАД за необходимия обхват;
- Потвърждаване на техническите решения от Възложителя и „Булгартрансгаз“ ЕАД.

11. ОТГОВОРНОСТИ И ПЪЛНОМОЩИЯ

- Изискване към проектантите - да притежават пълна проектантска правоспособност и необходимия опит;
- Водещия проектант носи отговорност за приетите технически решения и спазване на нормативните изисквания;
- Ръководител проектиране носи отговорност за пълнотата на проектната разработка, сроковете и качеството на изпълнение, изпълнение на изискванията на заданието за проектиране.
-

12. СРОКОВЕ И ОТГОВОРЕН СПЕЦИАЛИСТ ЗА УПРАВЛЕНИЕ НА ПРОЕКТИТЕ

- Всички срокове за предпроектно проучване, устройствено планиране и инвестиционно проектиране, се определят с двустранните договори за извършване на конкретните дейности между Възложител и Изпълнител;
- Управлението на процесите по изготвяне на проекта ще бъде извършвано от Ръководител проектиране;

- Упражняването на авторски надзор ще се извършва при необходимост, съгласно нормативните изисквания.

13. ПРЕДАВАНЕ НА ИЗГОТВЕНИТЕ ПРОЕКТИ НА ПУП

- Проектите се предават на Възложителя в 4 (четири) хартиени екземпляра и 1 бр. цифров носител.

14. ЗАБЕЛЕЖКИ И ДОПЪЛНИТЕЛНИ ИЗИСКВАНИЯ:

- Изпълнителят е длъжен да заяви цялата необходимата информация от Възложителя с цел изпълнение на дейностите по проектиране;
- Възложителят е длъжен да предостави на Изпълнителя цялата необходима информация за изпълнение на дейностите по проектиране, изискана от Изпълнителя;
- Изпълнителят е длъжен да изиска от Възложителя допълнителна информация, ако това е необходимо за точното изпълнение на вида и обема на работа;
- Възложителят е длъжен да информира своевременно Изпълнителя, за промяна на инвестиционните си намерения, и промяна в проектната документация по другите части на проектиране на строежа;
- Кореспонденцията между Възложител и Изпълнител следва да се изпълнява писмено, като освен на хартиен носител информация може да се обменя и по електронен път;
- Всички проектни разработки трябва да бъдат изпълнени качествено в необходимия обхват;
- Изпълнителят е длъжен да изпълни в срок възложените проектни разработки;
- Изпълнителя следва да се съобрази с препоръките от страна на Възложителя, преди вземане на конкретни технически решения;
- Изпълнителят е длъжен за своя сметка да извърши необходимите промени в проектната документация, при възникнала несъгласуваност в процеса на одобряване от компетентните органи.

15. ПРИЛОЖЕНИЕ:

Ситуация на трасе на присъединителен газопровод от Вр.1 до Вр. 3, чертеж с номер 23-МО-ПГ-ГАЗ-01-УП, Мащаб 1:500, с посочена точка на присъединяване към АГРС „Граф Игнатиево“, сервитутна зона и точка на свързване към вътрешната газопроводна мрежа на войсков район 28000 - Граф Игнатиево

Изготвил:....

инж. Евгени Христов

КОМАНДВАНЕ НА ВОЕННОВЪЗДУШНИТЕ СИЛИ

гр. София, п.к. 1606, бул. „Генерал Тотлебен“ № 34

Рег. № 400 – 2085 /23.03.2026г.

Екз. № 2

П Ъ Л Н О М О Щ Н О

Долуподписаният генерал-майор **Николай Русев Русев**, ЕГН 7103134000, в качеството си на командир на Военновъздушните сили – в.ф. 22800-София (Командване на ВВС), с ЕИК 129010189 и адрес: гр. София, бул. „Генерал Тотлебен“ № 34, п.к. 1606, назначен с Указ № 39/18.03.2025 г. на Президента на Република България (Обн. ДВ. бр. 25/25.03.2025 г.) с настоящето

У П Ъ Л Н О М О Щ А В А М:

Карина Красиминова Бечева, ЕГН 9311207091, главен експерт в сектор „Инфраструктура, инженерно осигуряване и противопожарна защита“ в отдел „Логистика“ в Командването на ВВС – в.ф. 22800-София, със служебен адрес: гр. София, п.к. 1606, бул. „Генерал Тотлебен“ № 34, моб. телефон: 0887073114,

да ме представлява в качеството ми на командир на Военновъздушните сили и Командването на ВВС (в.ф. 22800-София) като самостоятелно юридическо лице по чл. 60д от Закона за отбраната и въоръжените сили пред община Съединение, Агенция по вписванията, Агенция по геодезия, картография и кадастър във връзка с подаване на Заявление за одобрение на задание съгласно чл.125 от ЗУТ за изработване на Подробен устройствен план(ПУП) - Парцеларен план (ПП) на присъединителен газопровод от АГРС „Граф Игнатиево“ до границата на имота на военно формирование 28000 - Граф Игнатиево, на обект „1550/Вътрешна газопреносна мрежа във войсков район 1550 – Граф Игнатиево“, като извършва всички необходими правни и фактически действия включително не само да подписва, подава и получава документи и заплаща от името и сметка на Командване на ВВС всички необходими такси.

Всички клаузи от настоящото пълномощно да се тълкуват изцяло в полза на упълномощеното лице.


Настоящото пълномощно е със срок до изричното му оттегляне от упълномощителя.

**КОМАНДИР НА ВО
ГЕНЕРАЛ-МАЙОР**



**НИТЕ СИЛИ
НИКОЛАЙ РУСЕВ**

23.03.2026 г.

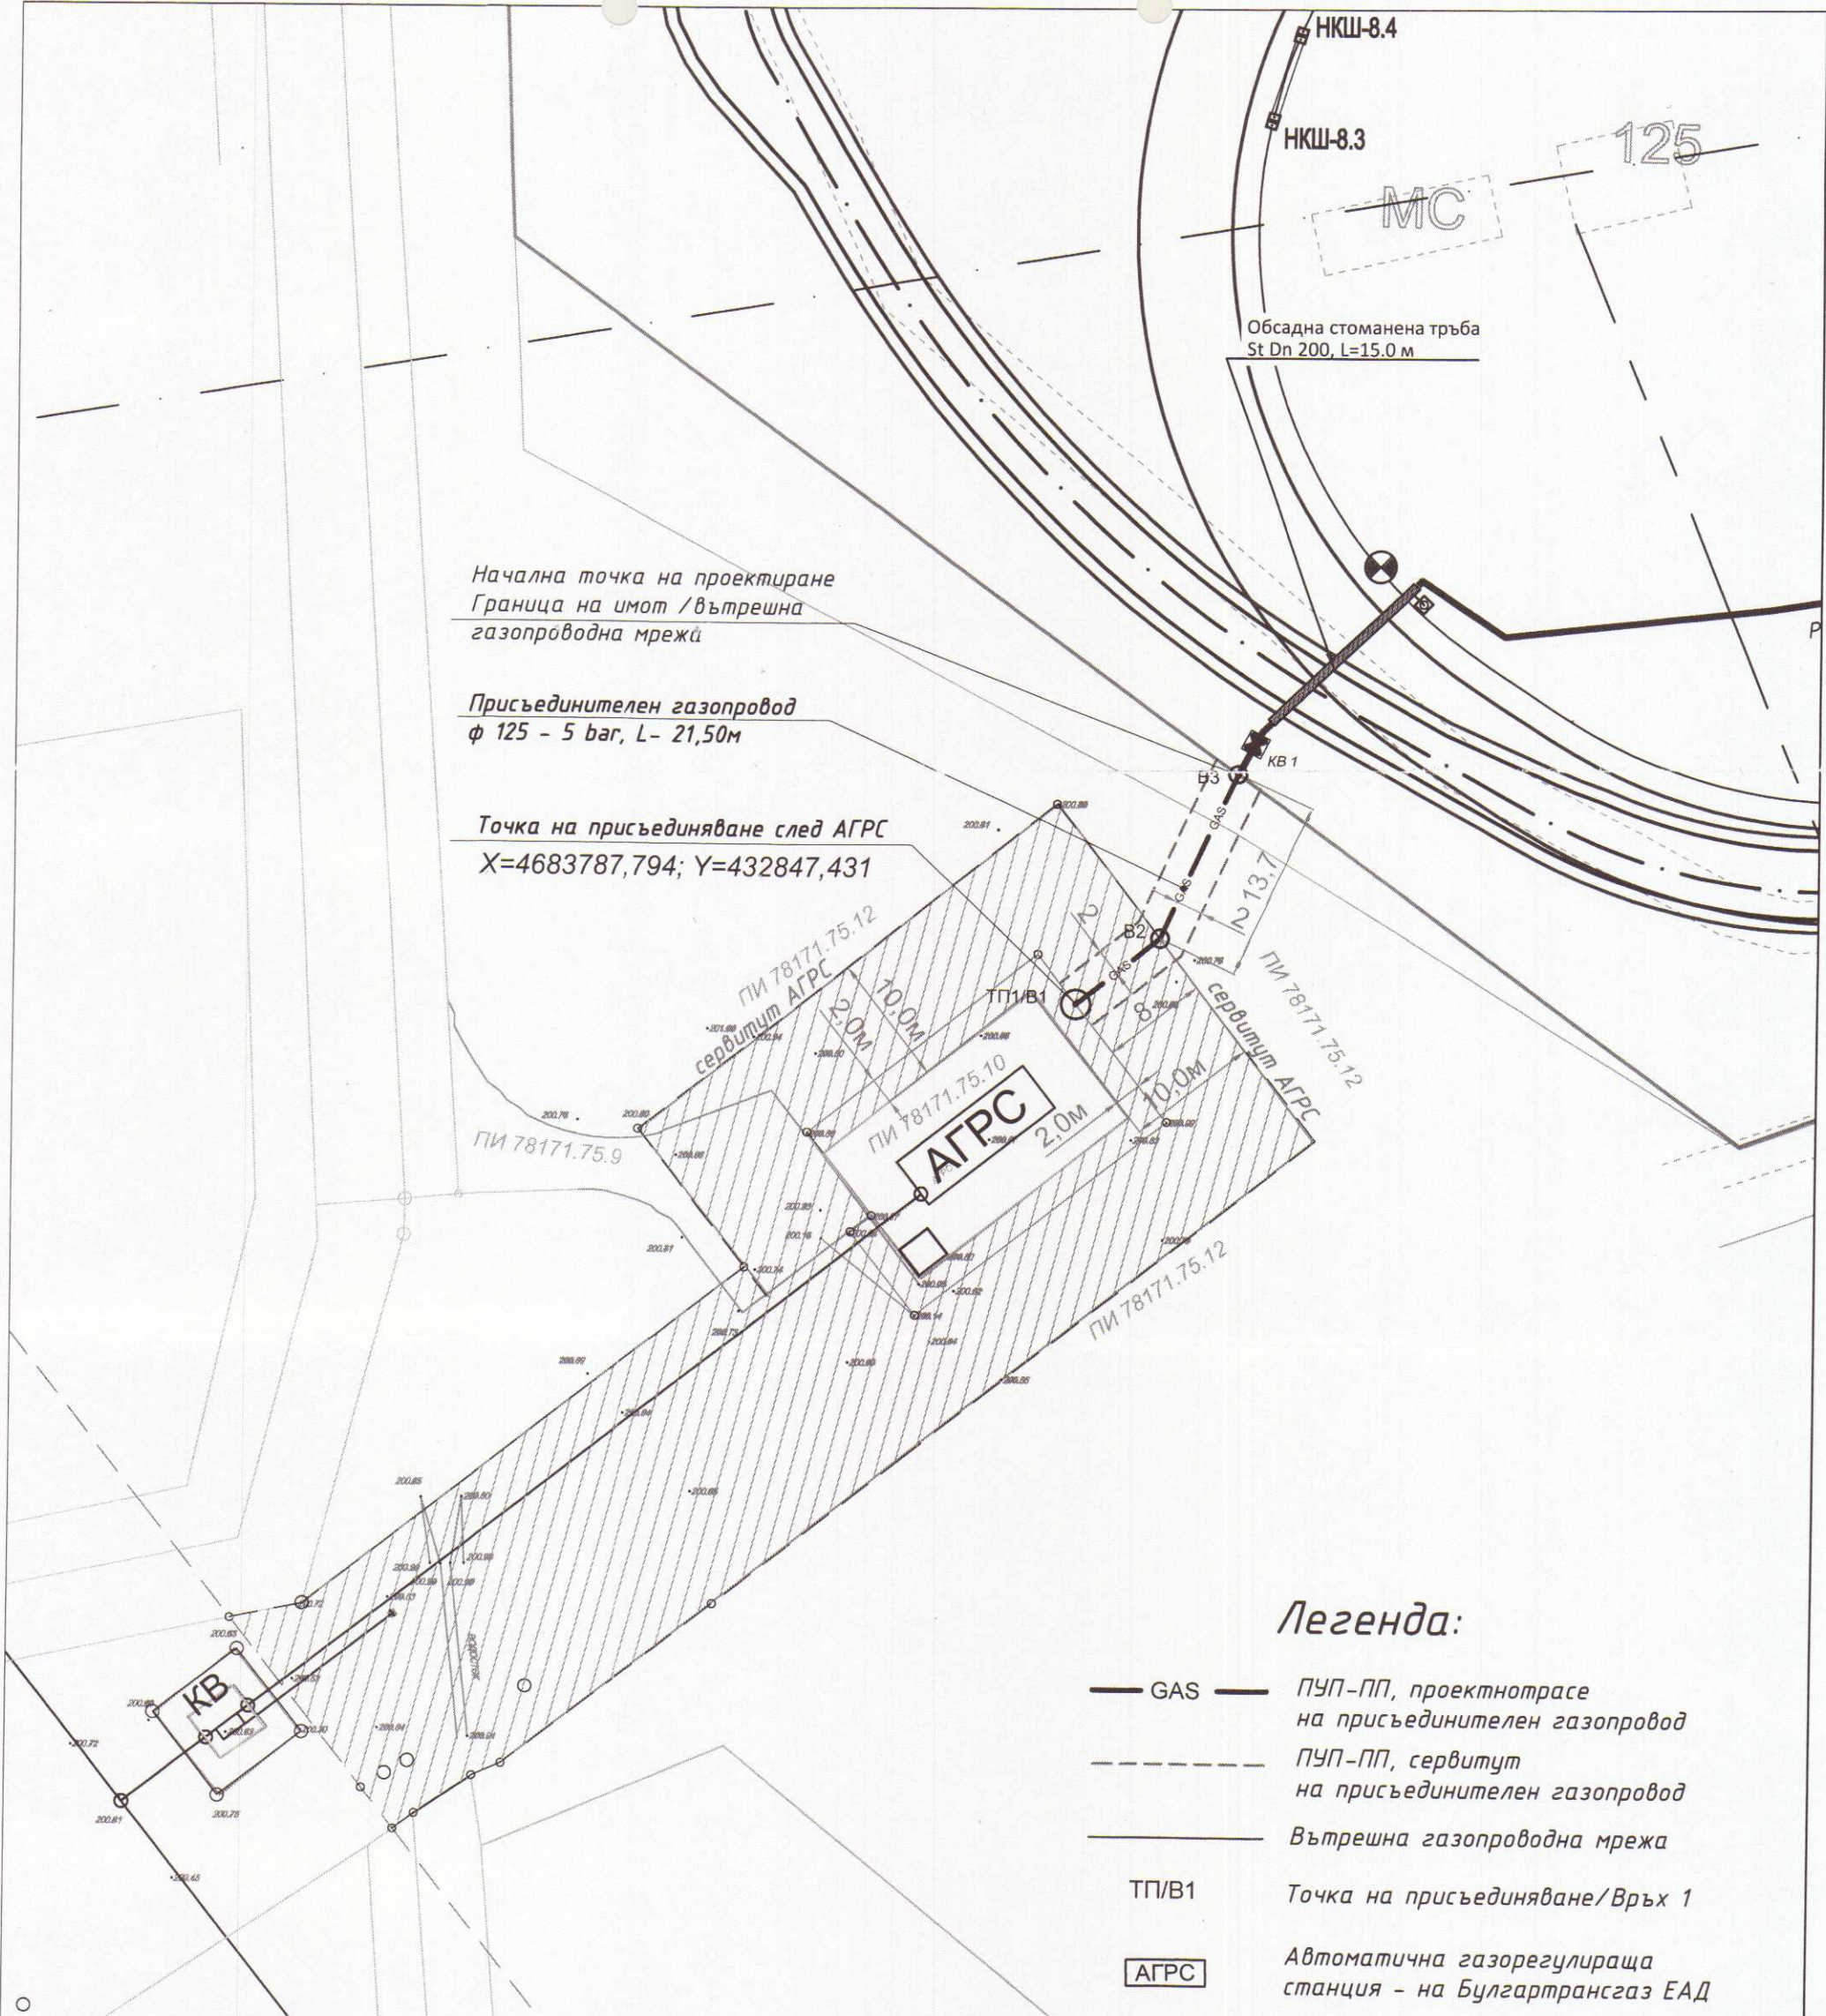


Легенда:

- GAS — ПУП-ПП, проектнотресе на присъединителен газопровод
- ПУП-ПП, сервитут на присъединителен газопровод
- Вътрешна газопроводна мрежа
- ТП/В1 — Точка на присъединяване/Врѝх 1
- АГРС — Автоматична газорегулираща станция - на Булгартрансгаз ЕАД

СЪГЛАСУВАЛИ:

ВЪЗЛОЖИТЕЛ:		Командване на ВВС		ВЪЗЛОЖИТЕЛ:		МИНИСТЕРСТВО НА ОТБРАНАТА							
ИЗПЪЛНИТЕЛ:				ВЪЗЛОЖИТЕЛ:									
 "ЧЕРНОМОРСКА ГАЗОВА КОМПАНИЯ" ЕООД 9000 Варна, ул. "Цар Симеон I" № 25, ет.3				МИНИСТЕРСТВО НА ОТБРАНАТА 1092 София, ул. "Дякон Игнатий" № 3									
ПРОЕКТАНТ/ПЕЧАТ:				ОБЕКТ: „1550/ВЪНШНА ГАЗОПРЕНОСНА МРЕЖА ВЪВ ВОЙСКОВИ РАЙОН 1550-ГРАФ ИГНАТИЕВО“									
 Секция: ОВКХТГ Части на проекта: по удостоверение за ПП КАМАРА НА ИНЖЕНЕРИТЕ В ИНВЕСТИЦИОННОТО ПРОЕКТИРАНЕ ПЪЛНА ПРОЕКТАНТСКА ПРАВОСПОСОБНОСТ Регистрационен № 06973 инж. АННА ДОЙЧЕВА ГЕОРГИЕВА-ЧОЛАКОВА Подпис:  ВАЖИ С ВАЛИДНО УДОСТОВЕРЕНИЕ ЗА ПП ЗА ТЕКУЩАТА ГОДИНА				ЧЕРТЕЖ НАИМЕНОВАНИЕ:									
				СИТУАЦИЯ Присъединителен газопровод Вр. 1. - Вр. 3									
ДЪЛЖНОСТ:		ИМЕ, ФАМИЛИЯ:		ПОДПИС:		МАЩАБ:		ЛИСТ:		РЕВИЗИЯ:		ДАТА:	
Проектант		инж. Анна Георгиева-Чолакова				1 : 500		1/1		1		12.2025 г.	
Проектант													
Р-л проектиране		инж. Евгени Христов				ФАЗА: ПУП - ПП		ЧАСТ: ГАЗОСНАБДЯВАНЕ		ЧЕРТЕЖ № 23-МО-ПГ-ГАЗ-01-УП			

ОРИГИНАЛ

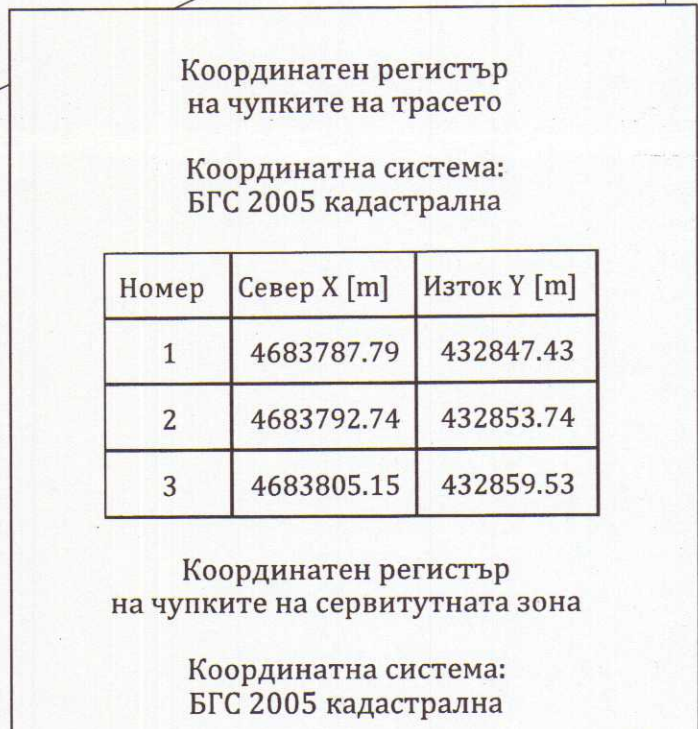

Номер	Север X [m]	Исток Y [m]
1	4683787.79	432847.43
2	4683792.74	432853.74
3	4683805.15	432859.53

Номер	Север X [m]	Исток Y [m]
4	4683806.36	432857.87
5	4683794.02	432852.13
6	4683789.37	432846.2
7	4683786.22	432848.66
8	4683791.46	432855.35
9	4683803.95	432861.16

Идентификатор	Вид на имота	Площ в кв.м.	Трайно предназначение	Начин на трайно ползване	Адрес	Име, презиме, фамилия	Вид собственост
1	3	4	7	8	9	10	18
75.12	Поз. имот	13655	Земеделска територия	Пасище	м. КАЙНАКА	ОБЩИНА СЪЕДИНЕНИЕ	Общинска публична
	Площ на сервитутната зона:	87					

ЧАСТ : аэология	ФАЗА : ПУП	Масштаб 1:500	03.2026г.
			лист: 1
			Вс. листов: 1

Земеделска територия

—○— Проектотрасе на газопровод

— — — сервитутна зона

— — — Вътрешна газопроводна мрежа

— — — граници на ПИ по КК

1,2,.....33 номер на Врх от оста
○ /сервитута/